


| | | | | | | |
|-------------------------|--------------------------------|---------------------------|------------------------------|-------------------------------|----------------------------|---------------------------|
| 2104122 Murbeslag 2" | 4922111 Krydsfeste 1½" x 2" | 4922628 Fir-vejsclamps | 2100172 Nakkerørsbeslag | 2210520 Muffe 80x80 2" | 4922577 Plastprop 70x70 | 2104110 Stålsamler 1½" |
| | | | | | | |
| | 4922583 Plastprop 1½" | 4922584 Plastprop 2" | 2100173 Dragebånd 2" kpl. | 2210770 Krydsbeslag 2½"x2" | 4922585 Plastprop 2½" | 4922185 Plastsamler 2" |
| | | | | | | |

OBS ! – MONTERING AF RØR :
START MED DE AFSKÅRNE RØRENDER
I STARTEN AF NÆSTE RÆKKE !!!

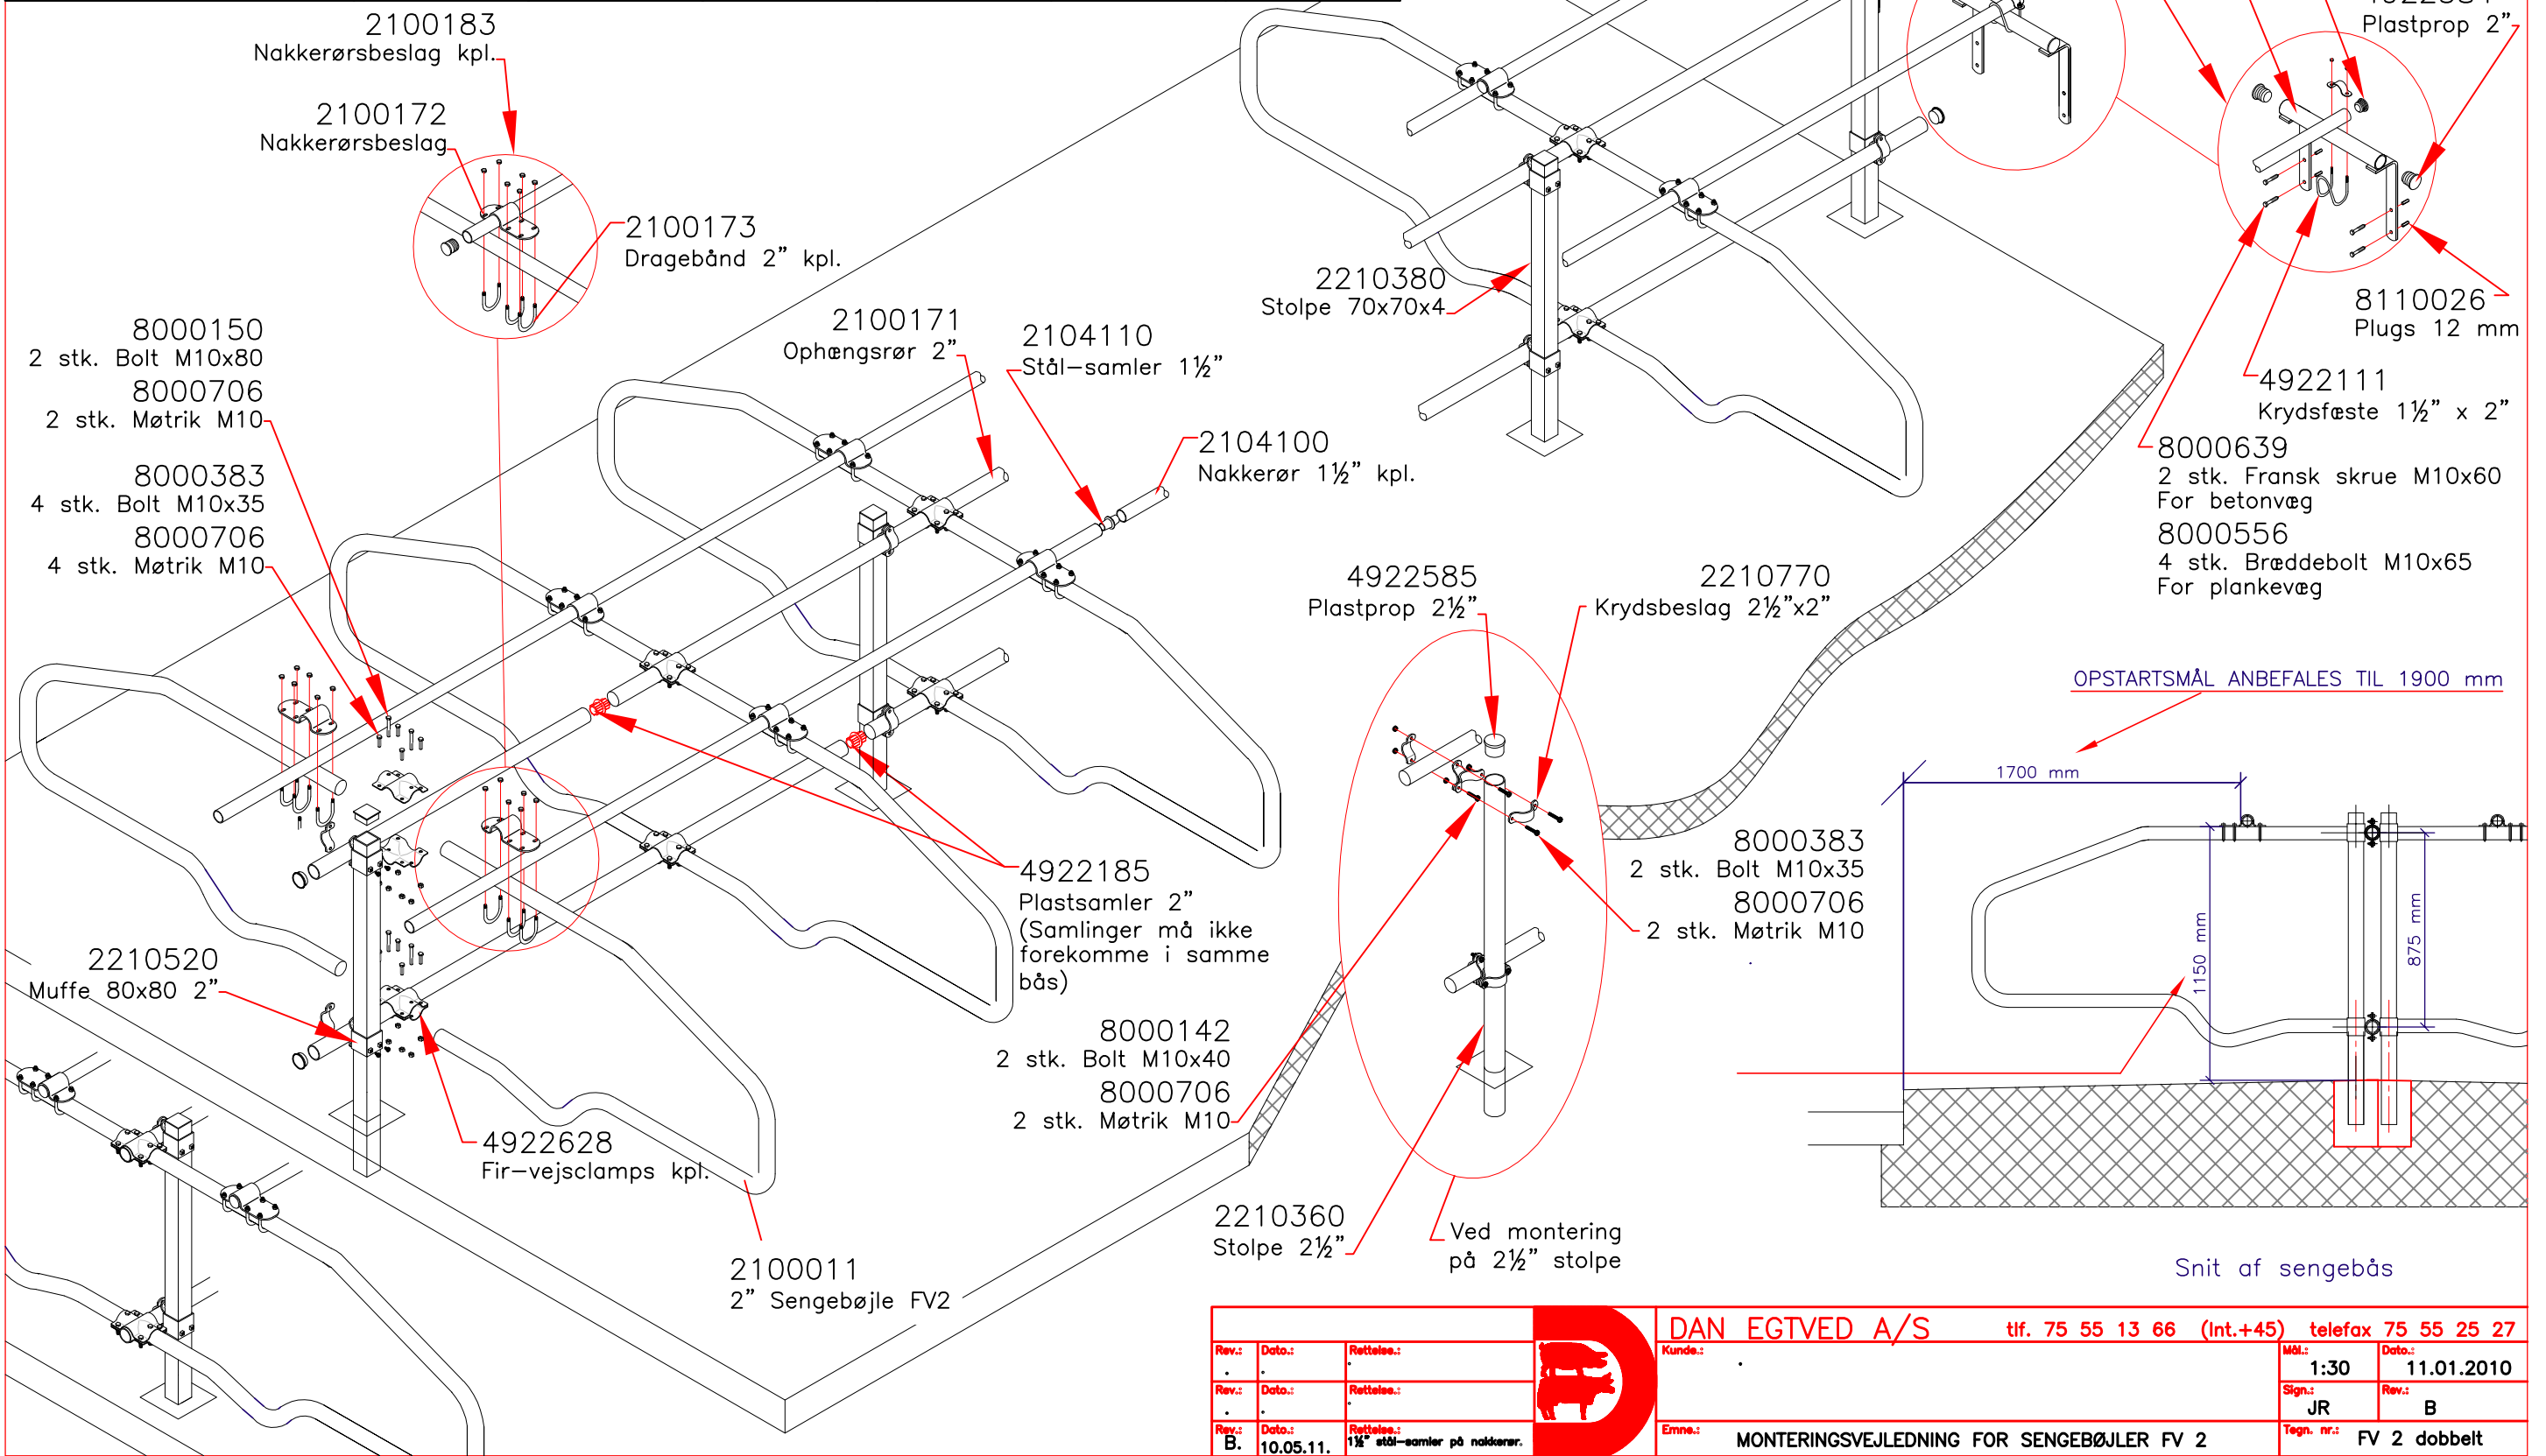

| | | | | | |
|-------|-----------|------------------------------|--|------------|--------------|
| | | | DAN EGTVED A/S tlf. 75 55 13 66 (Int.+45) telefax 75 55 25 27 | | |
| Rev.: | Dato.: | Rettelse.: | Kunde.: | Mål.: | Dato.: |
| . | . | . | . | 1:30 | 11.01.2010 |
| Rev.: | Dato.: | Rettelse.: | Emne.: | Sign.: | Rev.: |
| B. | 10.05.11. | 1½" stål-samler på nakkerør. | MONTERINGSVEJLEDNING FOR SENGEBOJLER FV 2 | JR | B |
| | | | | Tegn. nr.: | FV 2 dobbelt |