


2104122 Murbeslag 2"	4922111 Krydsfæste 1½" x 2"	4922628 Fir-vejs clamps kpl.	2100172 Nakkerørsbeslag	2104110 Stålsamler 1½"
	4922583 Plastprop 1½"	4922584 Plastprop 2"	2100173 Dragebånd 2" kpl.	

OBS ! – MONTERING AF RØR :
START MED DE AFSKÅRNE RØRENDER
I STARTEN AF NÆSTE RÆKKE !!!

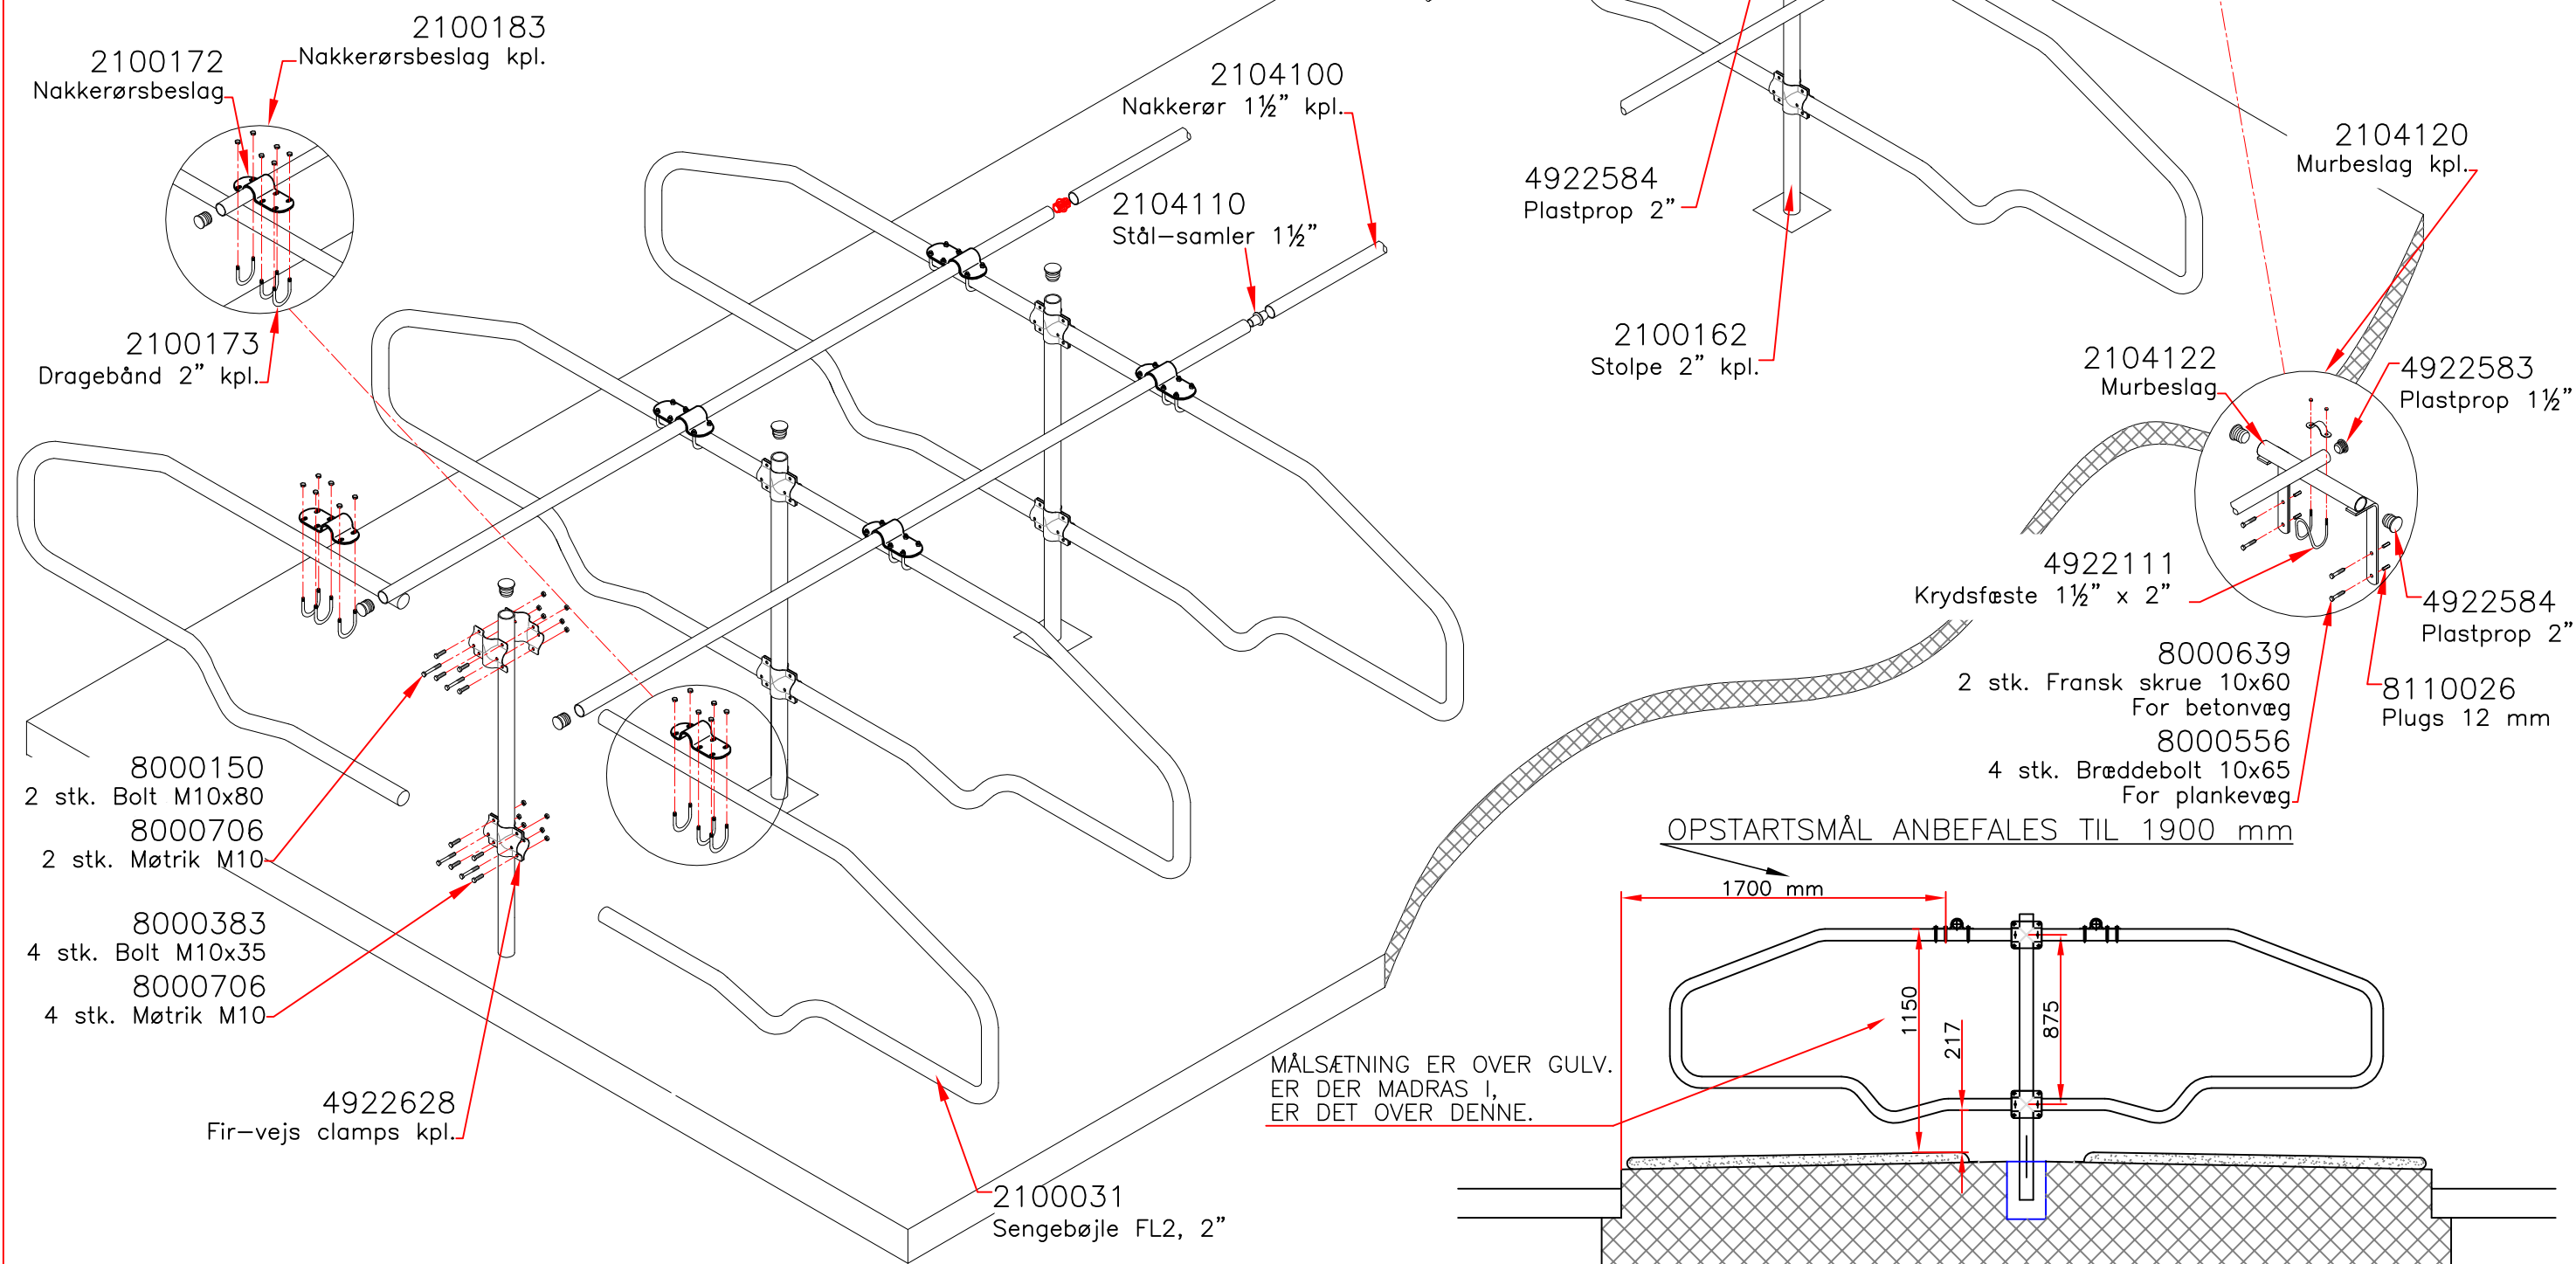

			DAN EGTVED A/S		tif. 75 55 13 66 (Int.+45)		telefax 75 55 25 27	
Rev.:	Dato.:	Retteslee.:	Kunde.:	Mål.:	Dato.:			
.	.	.	.	1:30	09.12.2008			
Rev.:	Dato.:	Retteslee.:	Emne.:	Sign.:	Rev.:			
.	.	.	MONTERINGSVEJLEDNING FOR SENGEBOJLER FL 2	KB	B			
Rev.:	Dato.:	Retteslee.:	Tegn. nr.:					
B.	10.05.11.	1½" stål-samler på nakkerør.	FL 2 dobbelt					